


Residenze Via J. Cavacio - Padova

Pianta Piano Secondo e Sottotetto

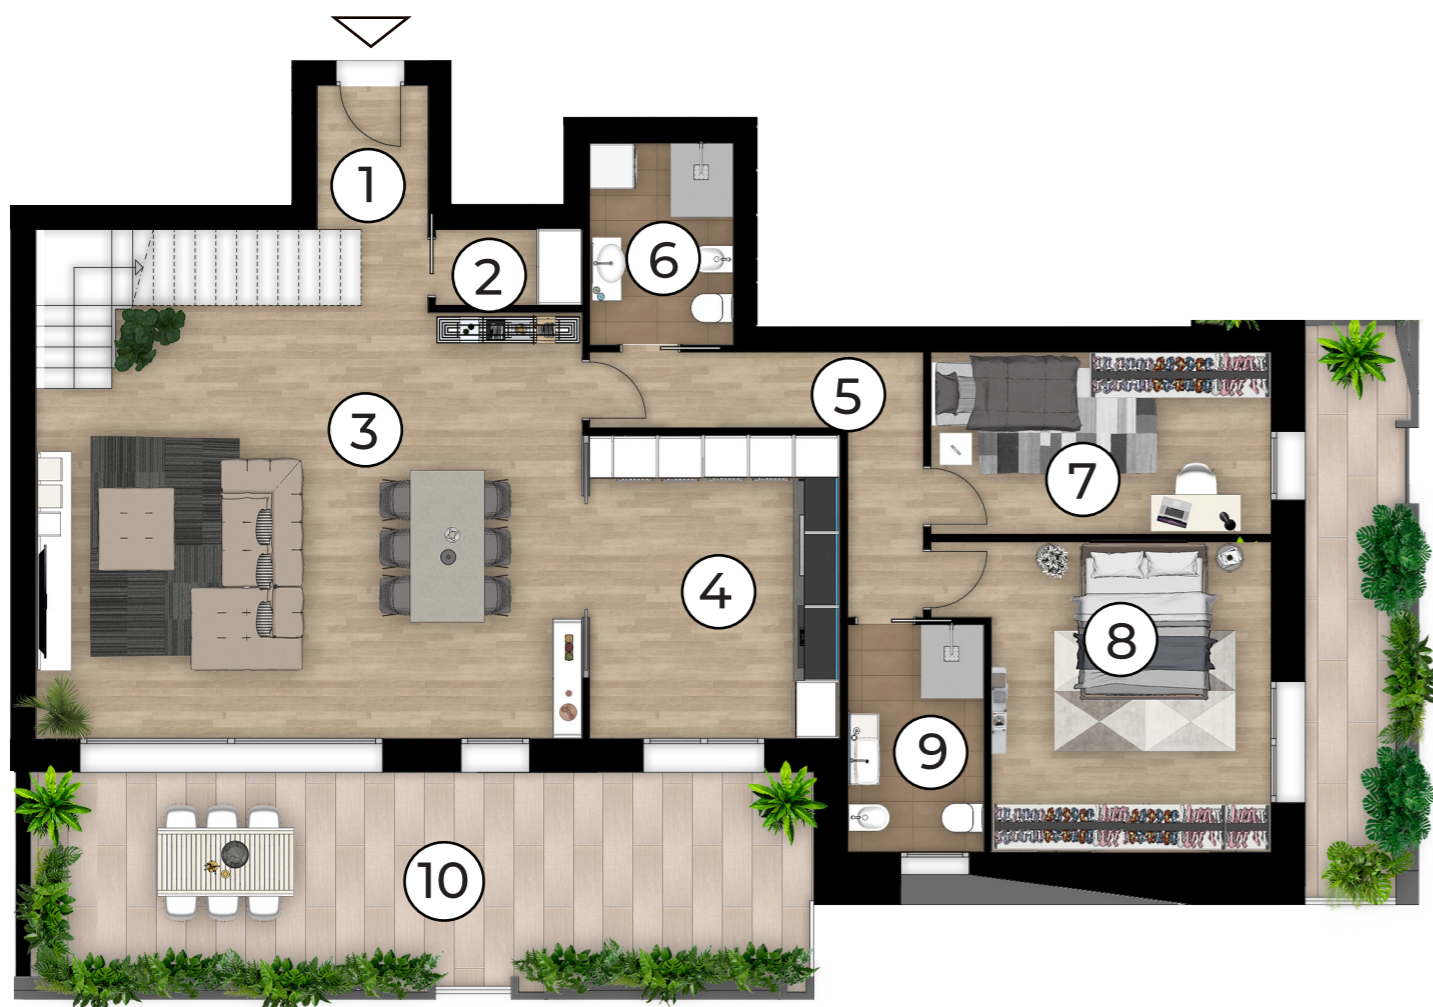

Appartamento 6	238,63 m²				
1 Ingresso	2,77	m ²	8 Camera	15,97	m ²
2 Ripostiglio	1,94	m ²	9 Bagno	5,40	m ²
3 Soggiorno	41,97	m ²	10 Loggia	28,36	m ²
4 Cucina	13,74	m ²	11 Disimpegno	3,20	m ²
5 Disimpegno	8,95	m ²	12 Ripostiglio	28,88	m ²
6 Bagno	5,05	m ²	13 Ripostiglio	16,80	m ²
7 Camera	10,80	m ²	14 Bagno	6,30	m ²
			15 Terrazza	78,90	m ²



LA DESCRIZIONE DEGLI IMMOBILI FORNITA NELLA PRESENTE BROCHURE NON È IMPEGNATIVA POTENDO GLI IMMOBILI PER ESIGENZE COSTRUTTIVE O DI CARATTERE AMMINISTRATIVO AVER SUBITO ALCUNE MODIFICHE NELLA REALIZZAZIONE O NELL'ACCATASTAMENTO. LE CARATTERISTICHE EFFETTIVE DI OGNI SINGOLA UNITÀ SONO RISONTRABILI E SPECIFICATE NEL CORSO DELLE VISITE E TRATTATIVE E RISULTERANNO VINCOLANTI SOLO PER COME DESCRITTE NELLE PROPOSTE CONTRATTUALI.